


Seidengasse 41
1070 Wien

Top 2+3 • EG

Wohnfläche 51,97 m²

- 1 Vorr.
- 2 WC
- 3 Bad
- 4 Küche
- 5 Schlafzimmer
- 6 Wohnzimmer

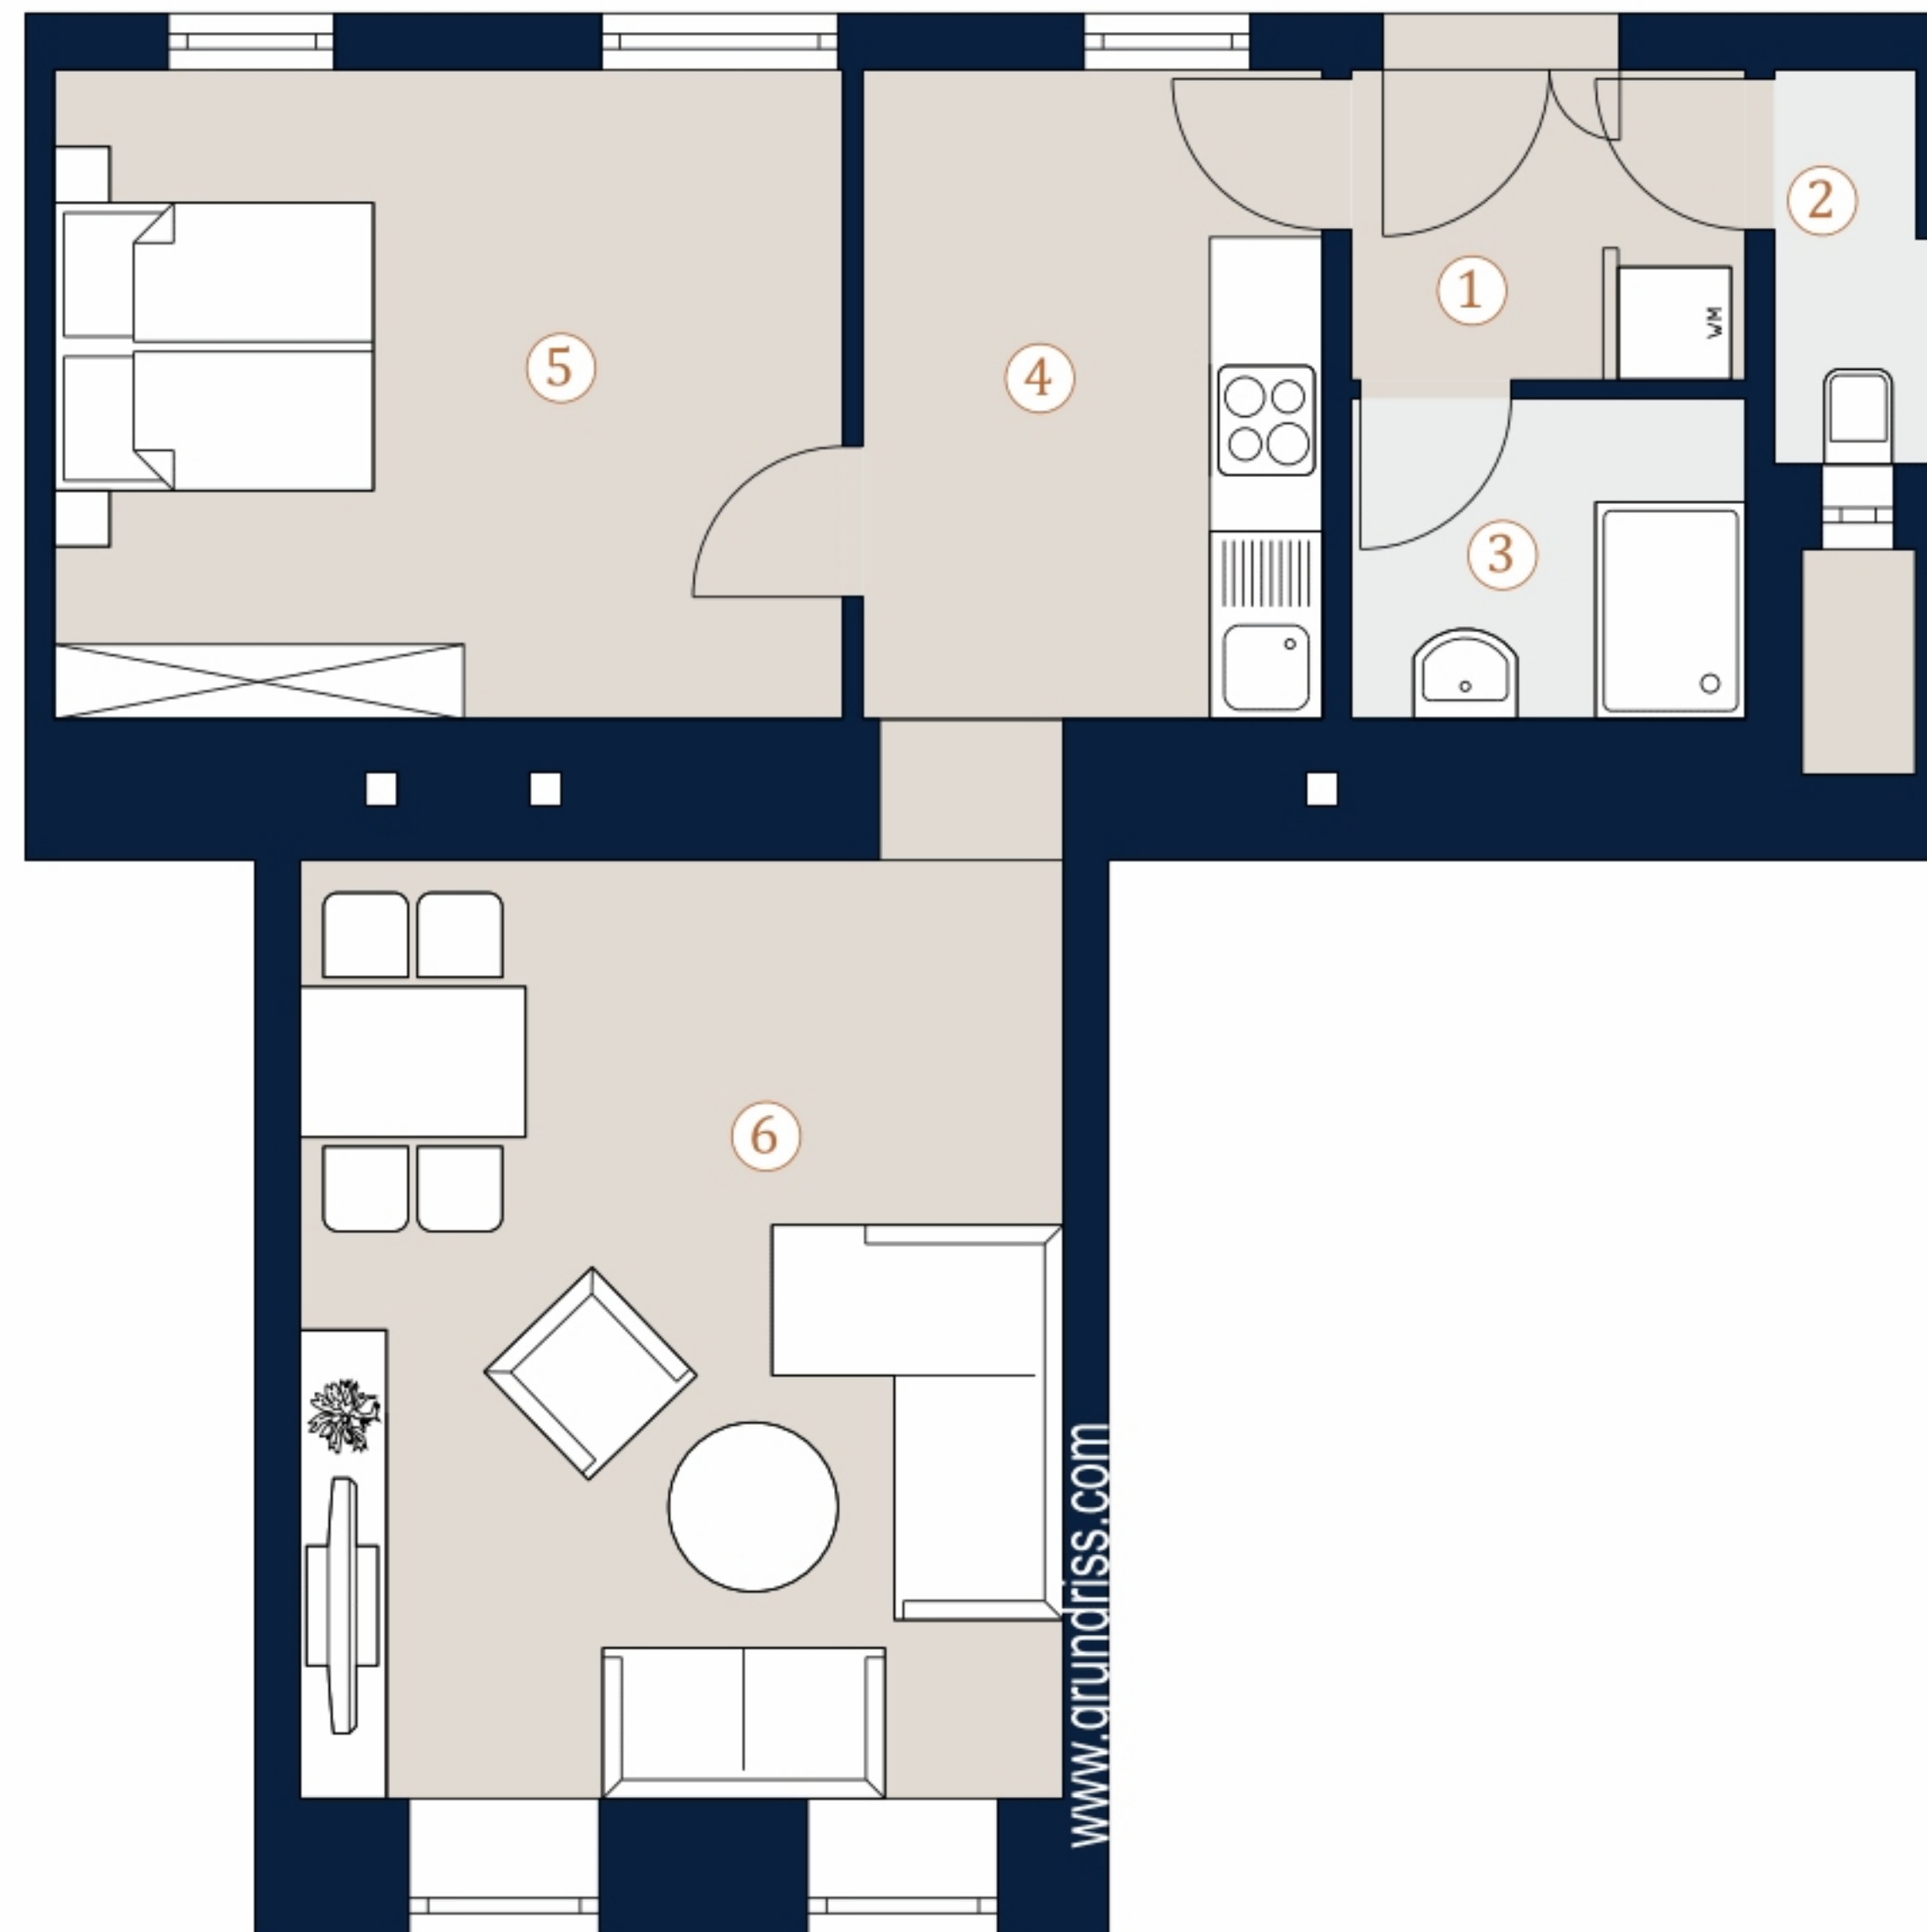

Bei Immobilien zu Hause.
Seit 3 Generationen.

A4 M 1:100 0 5