


Schwindgasse 5
1030 Wien

Top 7 - Stiege 2 - 2.DG

Wohnfläche 403,02 m²
Loggia 15,91 m²

- 1 Vorraum
- 2 Garderobe
- 3 WC
- 4 Zimmer
- 5 Wohnküche
- 6 Vorraum
- 7 WC
- 8 Abstellraum
- 9 Zimmer
- 10 Bad
- 11 Loggia

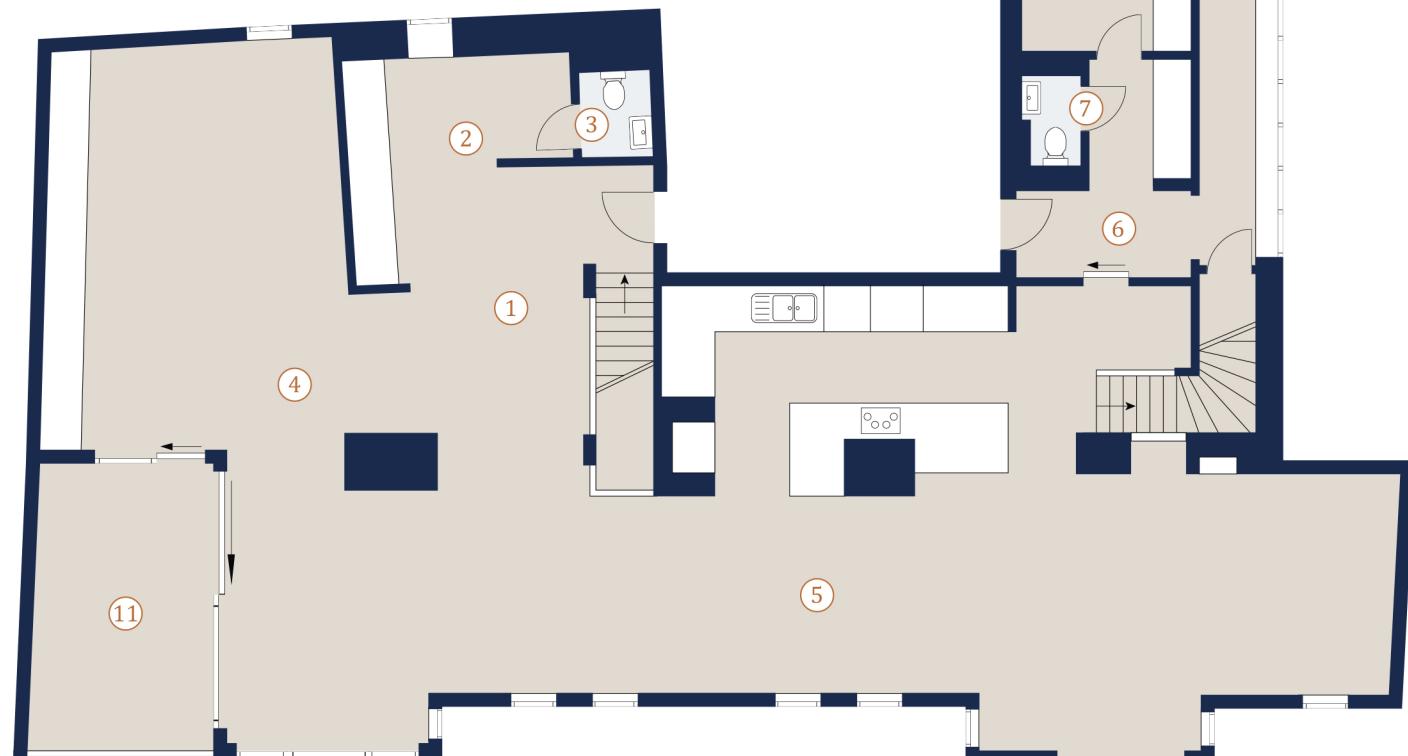

A4 M 1:100 0 5